


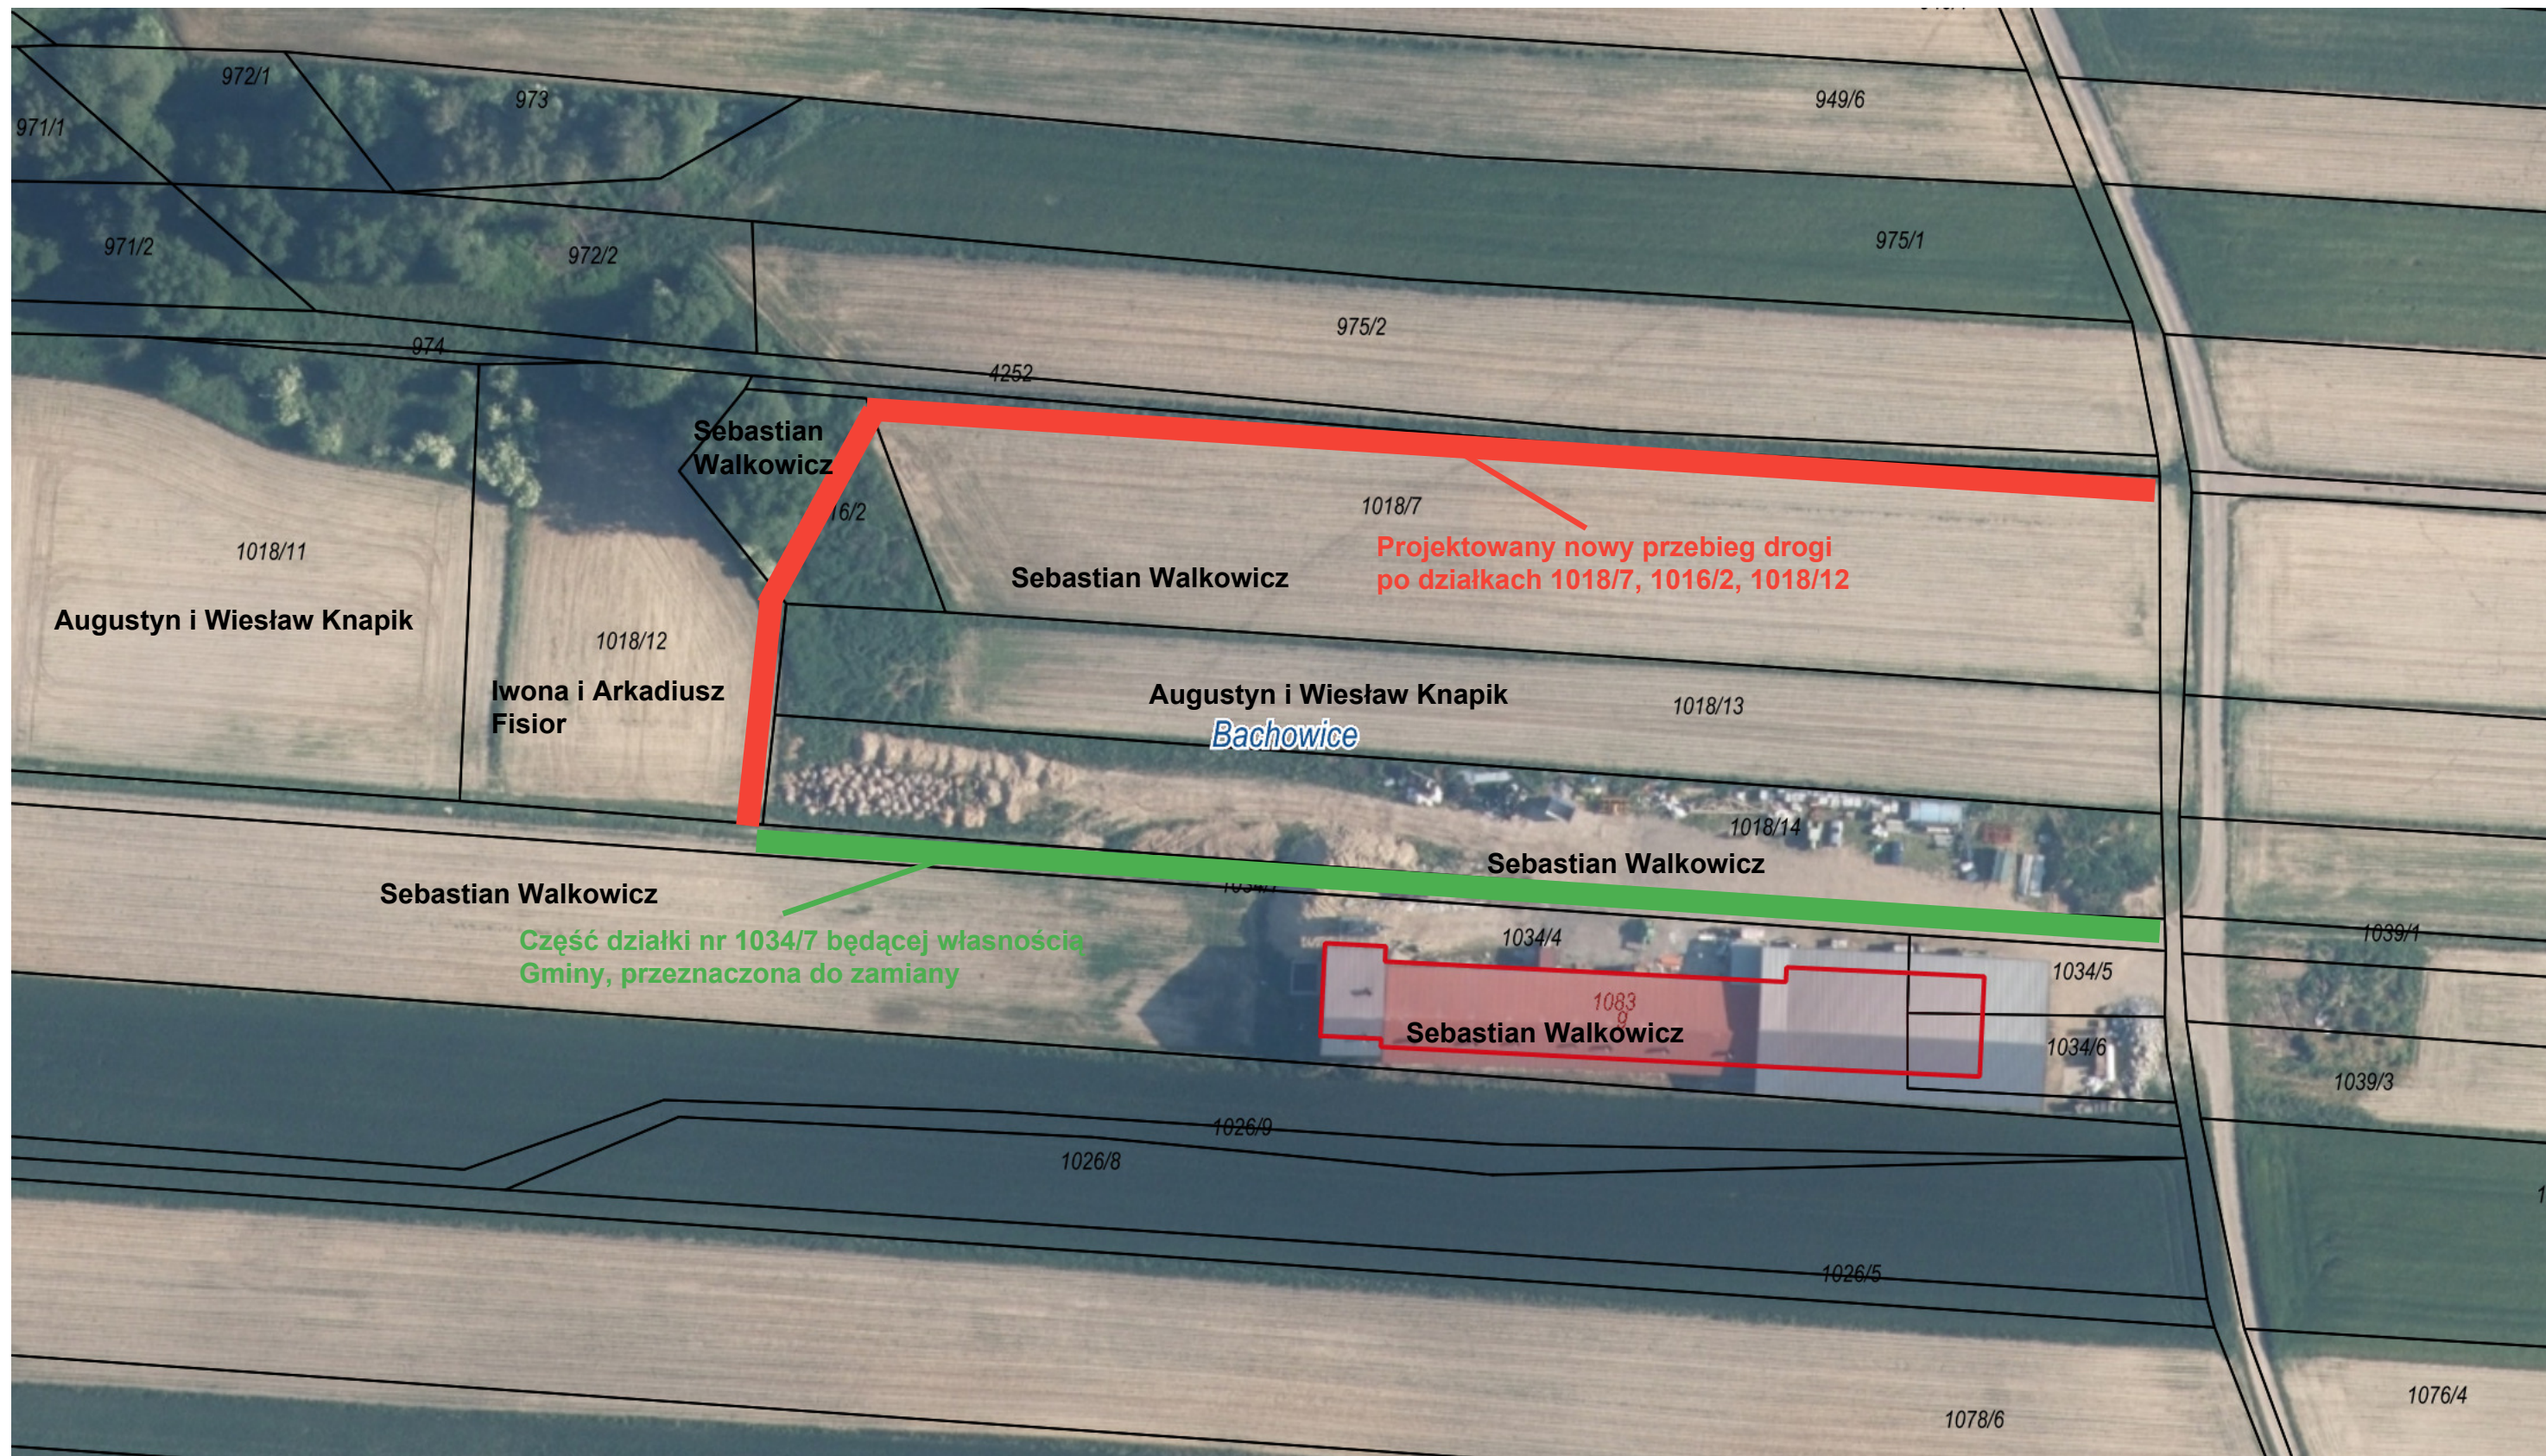

971/1

972/1

973

949/6

971/2

972/2

975/1

974

975/2

4252

Sebastian Walkowicz

1016/2

1018/7

Projektowany nowy przebieg drogi
po działkach 1018/7, 1016/2, 1018/12

1018/11

Augustyn i Wiesław Knapik

Sebastian Walkowicz

1018/12

Iwona i Arkadiusz Fisor

Augustyn i Wiesław Knapik

Bachowice

1018/13

1018/14

Sebastian Walkowicz

Sebastian Walkowicz

Część działki nr 1034/7 będącej własnością
Gminy, przeznaczona do zamiany

1034/4

Sebastian Walkowicz

1034/5

1034/6

1039/1

1039/3

1026/8

1026/9

1026/5

1078/6

1076/4